




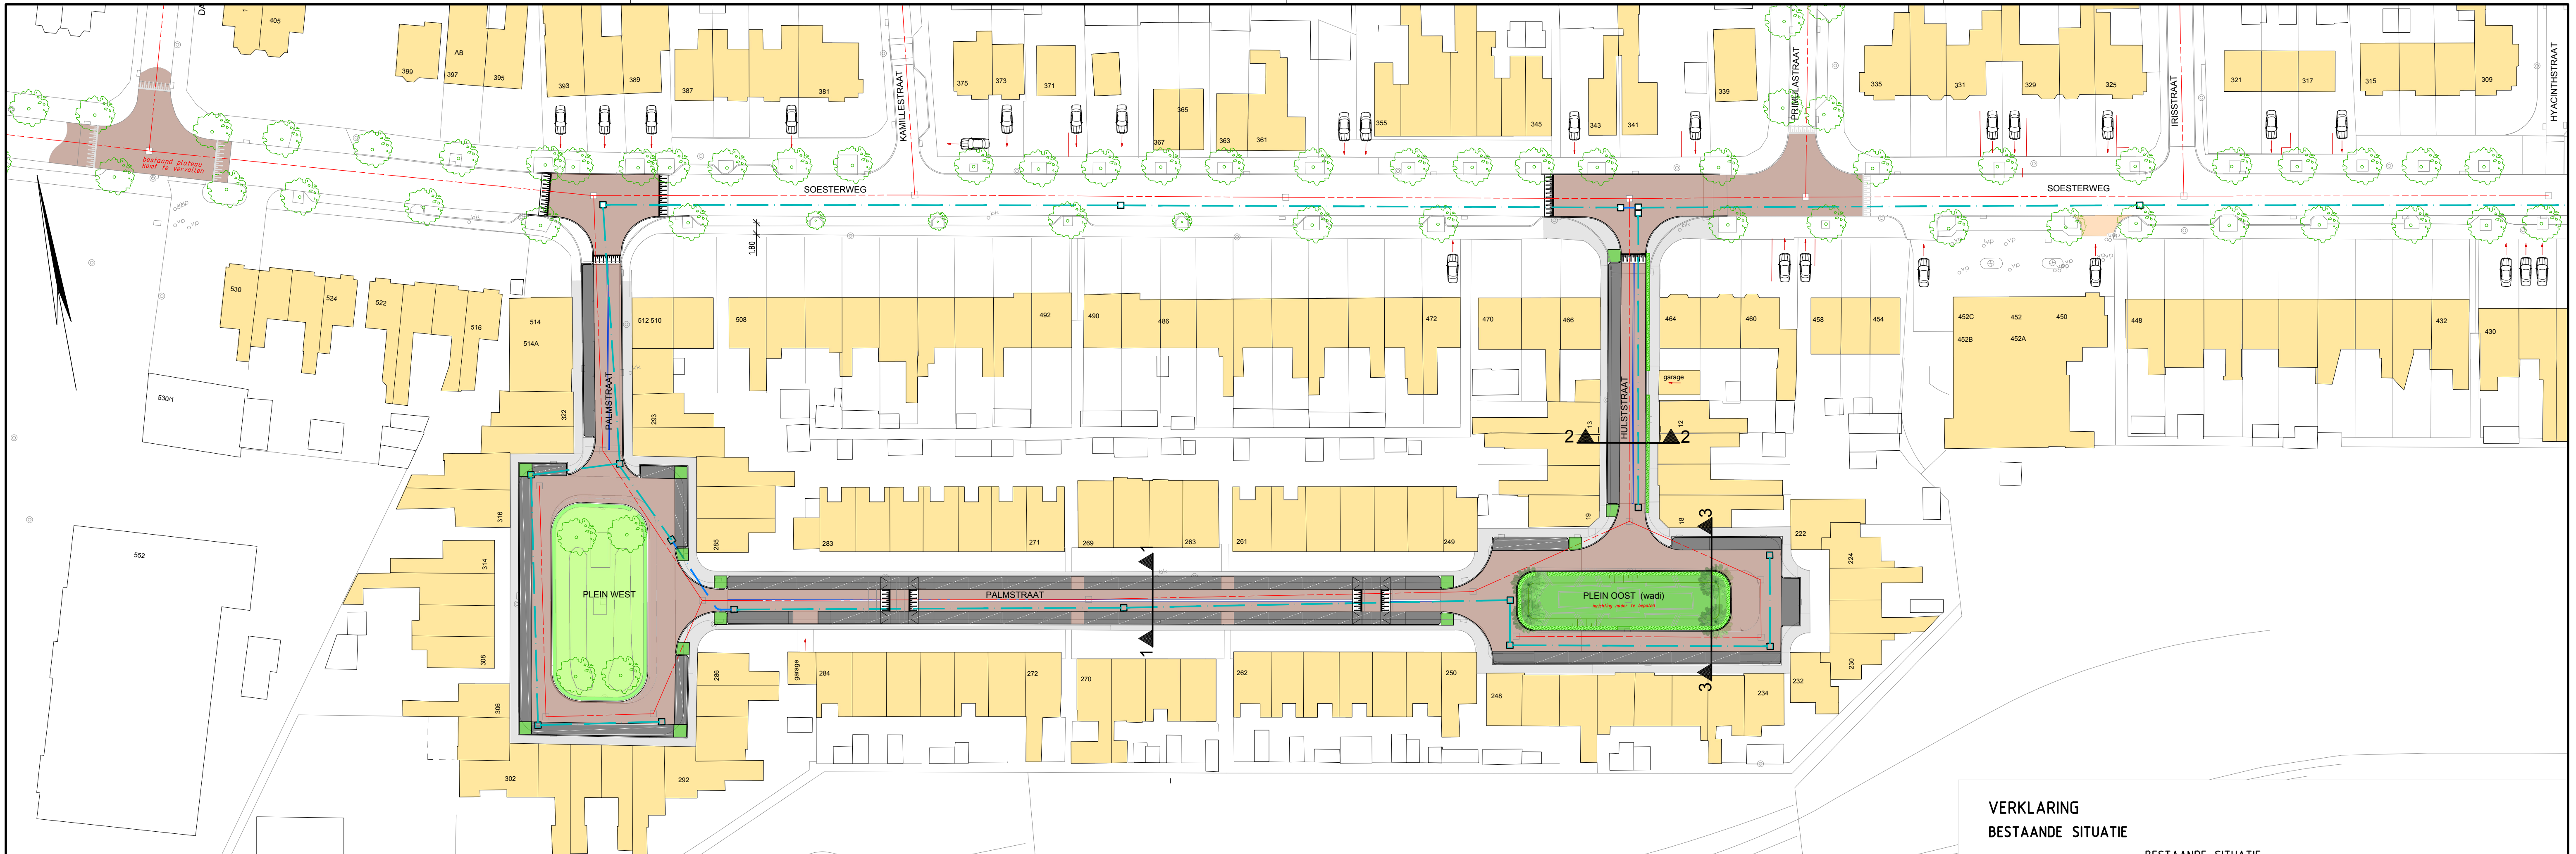


NIEWE SITUATIE
SCHAAL 1:500

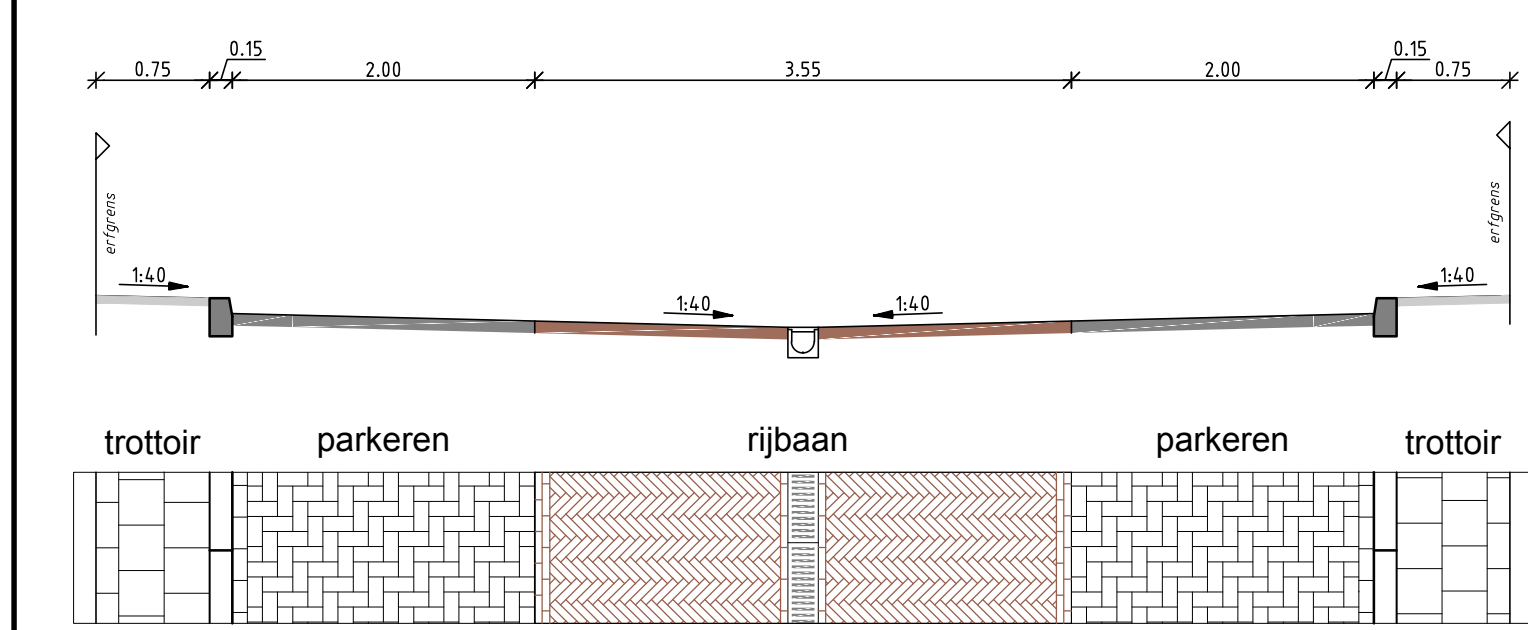

DWARSPROFIEL 1-1: PALMSTRAAT
SCHAAL 1:50
Locatie: f.h.v. huisnr. 266

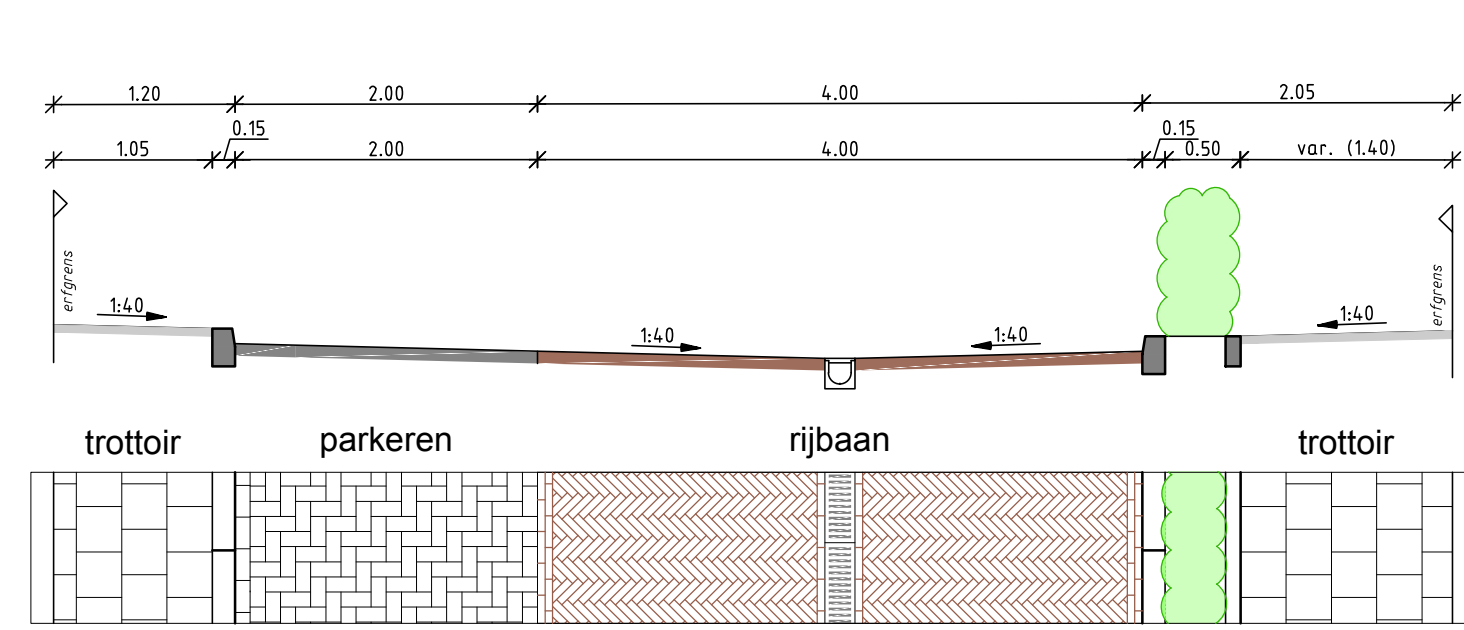

DWARSPROFIEL 2-2: ENTREE HULSTSTRAAT
SCHAAL 1:50
Locatie: f.h.v. huisnr. 12

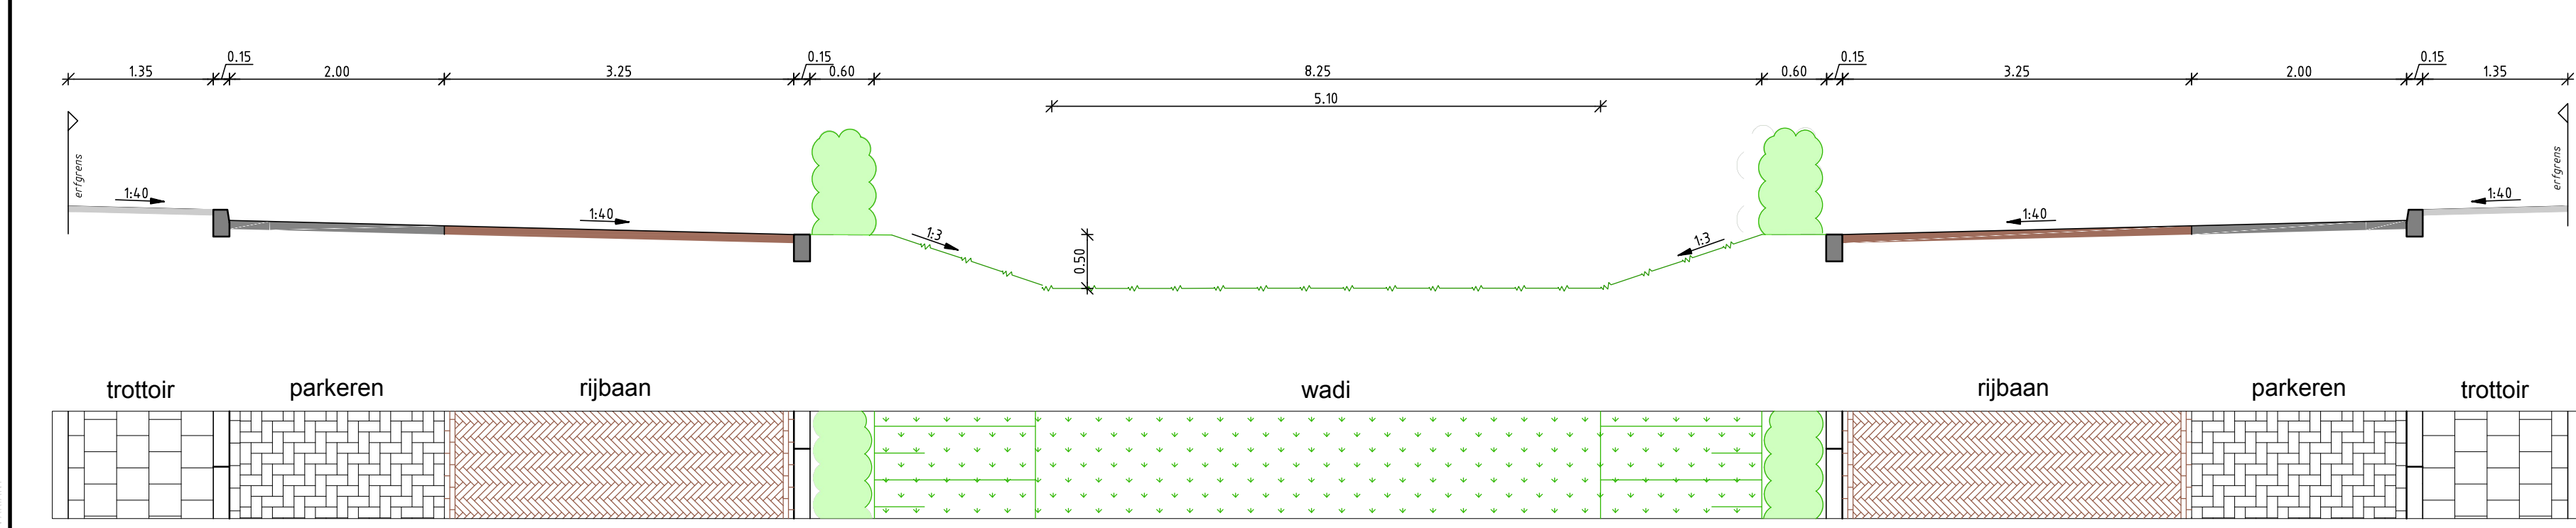

DWARSPROFIEL 3-3: PLEIN PALMSTRAAT (OOST)
SCHAAL 1:50
Locatie: f.h.v. huisnr. 236

VERKLARING

BESTAANDE SITUATIE

- 123 BESTAANDE SITUATIE
- BEBOUWING MET AANGEGEVEN HUISNUMMER
- KOLK
- INSPECTIEPUT
- LICHTMAST
- GEMENGD RIOOLLEIDING
- UITRIT / GARAGE
- GROENVAK
- BOOM

NIEUWE SITUATIE

- BANDENLIJN
- TROTTOIR
- RIJBAAN
- PARKEERPLAATS
- GROENVAK
- HAAG
- LIJNGOOT
- REGENWATER INFILTRATIE INSPECTIEPUT
- INFILTRATIE LEIDING
- MARKERING
- BOOM

MATEN IN METERS TENZIJ ANDERS IS AANGEGEVEN

0 2.0 4.0 6.0 8.0m

SCHAAL 1:200

nr	datum	wijziging	get

OPDRACHTGEVER
Gemeente Amersfoort
Afdeling Programma's en Projecten
PROJECTLEIDER GEMEENTE

TEKENAAR
P.v.R.
PROJECTLEIDER
R.H.

SCHAAL
1:50 EN 1:500
FORMAAT
A1
BLAD IN BLADEN
1 IN 1

TEKENINGNR + BESTEKNR.
19029VO-1
WIJZ.NR
0

PROJECTOMSCHRIJVING
INRICHTING PALMSTRAAT EN HULSTSTRAAT TE AMERSFOORT

TEKENINGOMSCHRIJVING
VOORLOPIG ONTWERP INRICHTING + WADI

STATUS
CONCEPT

18-05-2021

HSD
Civieltechnisch Bureau
Hogeweg 190
3815 LZ AMERSFOORT
TEL 033 - 4700623
www.hsd-civil.nl