


VOORLOPIG ONTWERP POPULIERENBOS EN VOORMALIGE PAARDENWEIDE



DOORSNEDE WANDELPAD – AMSTERDAMSEWEG
(1:200 / A3)

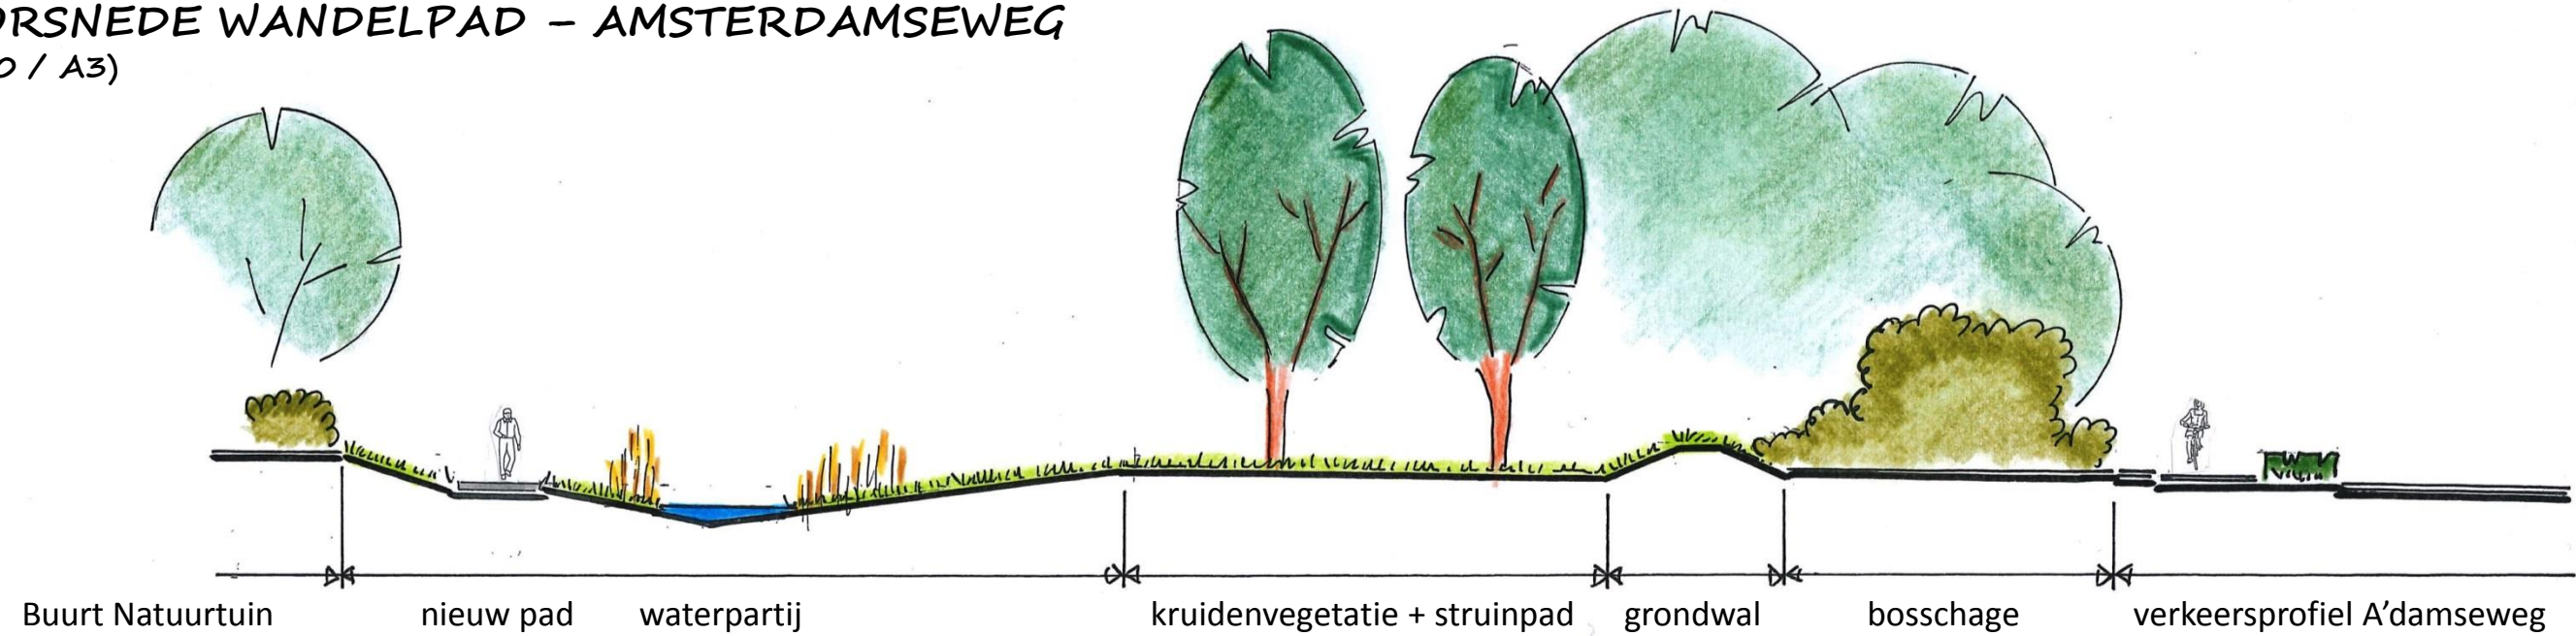

LEGENDA



Boomgroepen, nieuwe bomen.
Inheems sortiment, zoals els, wilg, zwarte populier, zoete kers en winterlinde.




Bosschage / houtopstand, deels bestaand, deels nieuwe aanplant.
Inheems sortiment, kernbeplanting van gewone vogelkers, wegedoorn, wilgensoorten (zoals boswilg en grauwe wilg), veldesdoorn. Rand- en zoom van inheemse rozen, rode kornoelje en sleedoorn.



Struweel, onderbeplanting boomgroepen.
Op enkele locaties sleedoornstruweel met enkele zachte berken.



Extensieve gras- en kruidenvegetatie.

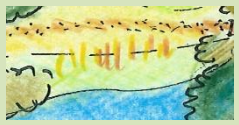

Oeverbeplanting, riet, zegge e.d.



Waterpartij met permanent water.



Plas dras zone. Water bij hoge grondwaterstanden en piekbuien. Waterbuffering.



Verhard wandelpad, nieuwe verbinding oost – west.



Struin- / beleefpad. In het gebied van snoeihout / snippers of zandpad. Aansluitend op omgeving paden door intensiever maaien.



Grondlichaam, walletje met gras- / kruiden en/of houtige gewassen.



Eenvoudige houten brug in route struin- / beleefpad.



Stapelings vrijgekomen stamhout populieren of stobben bomen. Ontwikkelen van een insectenhotel, schuilplaats voor kleine zoogdieren.



Zandvlakken voor grond bewonende insecten.